


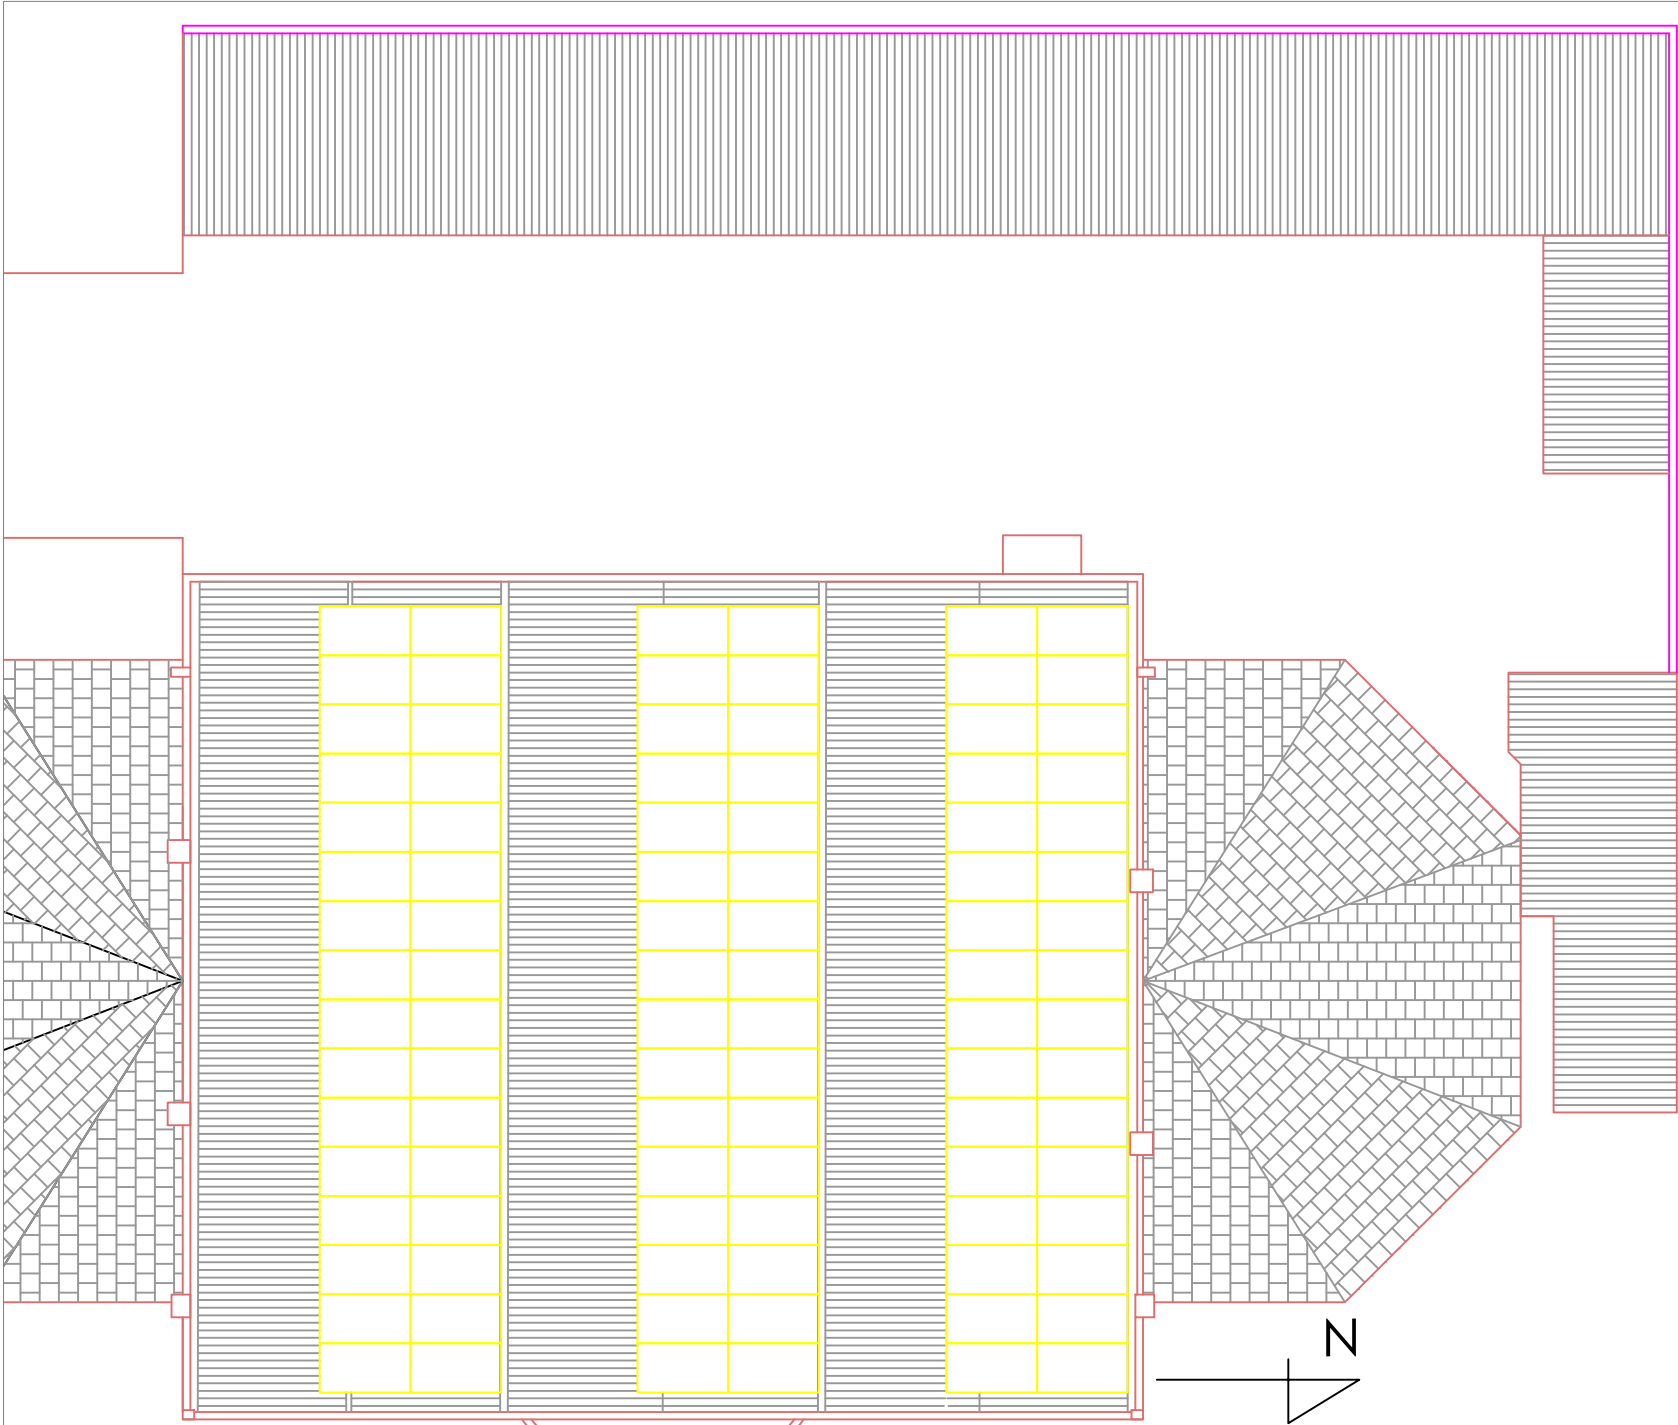

OBSERVAÇÕES:

- PV Monocristalino, potência mínima 585W.
- Inversor trifásico com capacidade mínima de 60kW.
- Empresa vencedora da licitação será a responsável pela elaboração e aprovação do projeto definitivo, junto a concessionária CPFL-RGE.
- Empresa responsável pela instalação do sistema fotovoltaico, deverá fornecer laudo de resistência estrutural do telhado que receberá o sistema.

TELHADO GARAGEM
INSTALAÇÃO DE 96
PAINÉIS FOTOVOLTAICOS
COM POTÊNCIA MÍNIMA
DE 585W

PREFEITURA MUNICIPAL DE TRÊS COROAS		
Av. João Correia, 380 - Três Coroas/RS email: engenharia@pmtcoroas.com.br		
PROJETO: CROQUI BÁSICO PARA INSTALAÇÃO DO SISTEMA FOTOVOLTAICO ENDEREÇO: Av. João Correa, 380 - Bairro Centro - Três Coroas/RS ÁREA: 550,50 m²		
PROJETO: SOLAR FOTOVOLTAICO		
CONTEÚDO: PLANTAS CROQUI BÁSICO		
PROFISSIONAL:	PREFEITURA MUNICIPAL TRÊS COROAS:	
_____ Responsável Técnico	_____ Responsável	
DATA: ABR/2026	ESCALA: INDICADA	PRANCHA: Única
ARQUIVO: Croqui Sistema Solar.dwg		